

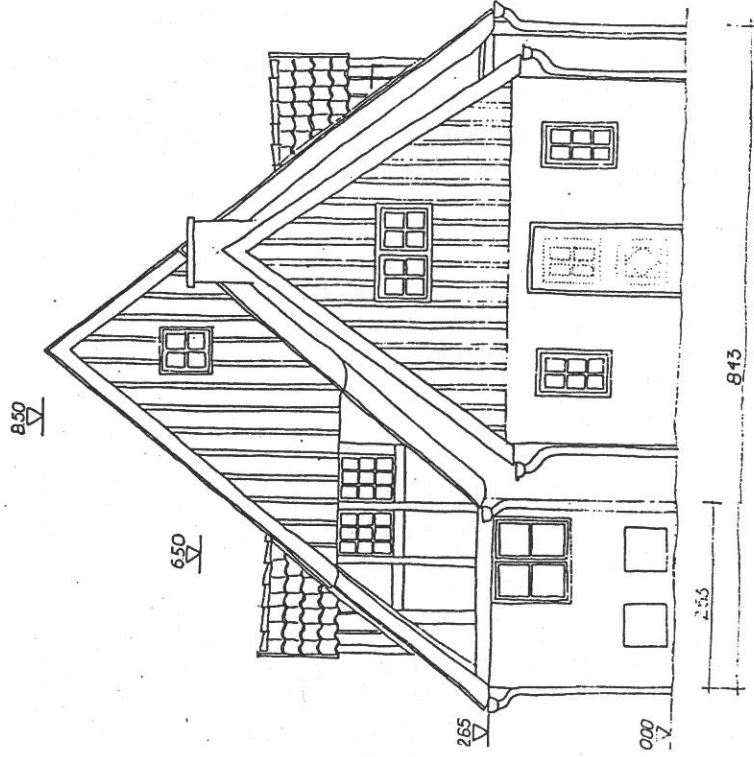


CUXHAVEN  
NEUSTRASSE 16

KONZEPT STRASSEN-UND HOFANSICHT  
M 1:100

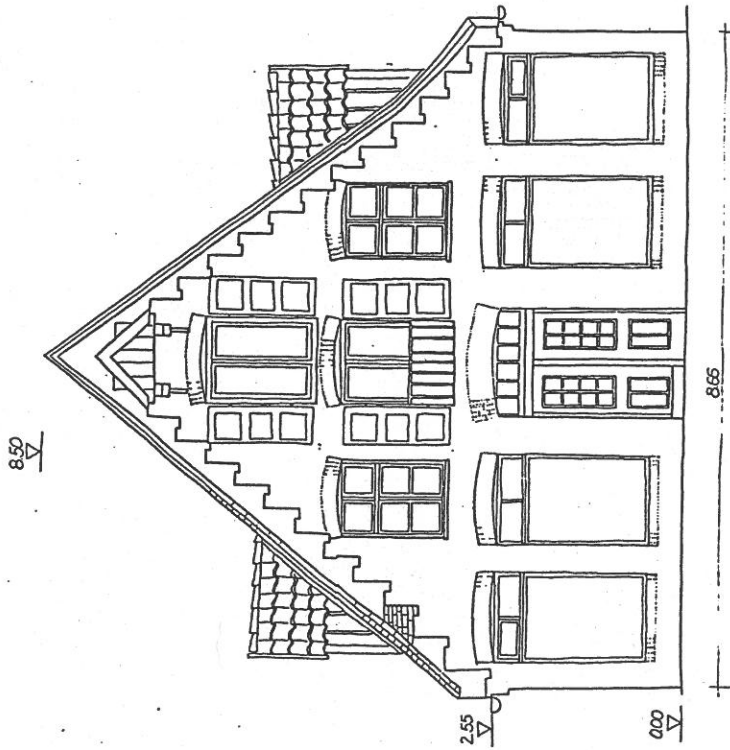

**BESTAND HISTORISCHE GEBÄUDETEILE  
ERDGESCHOSS**

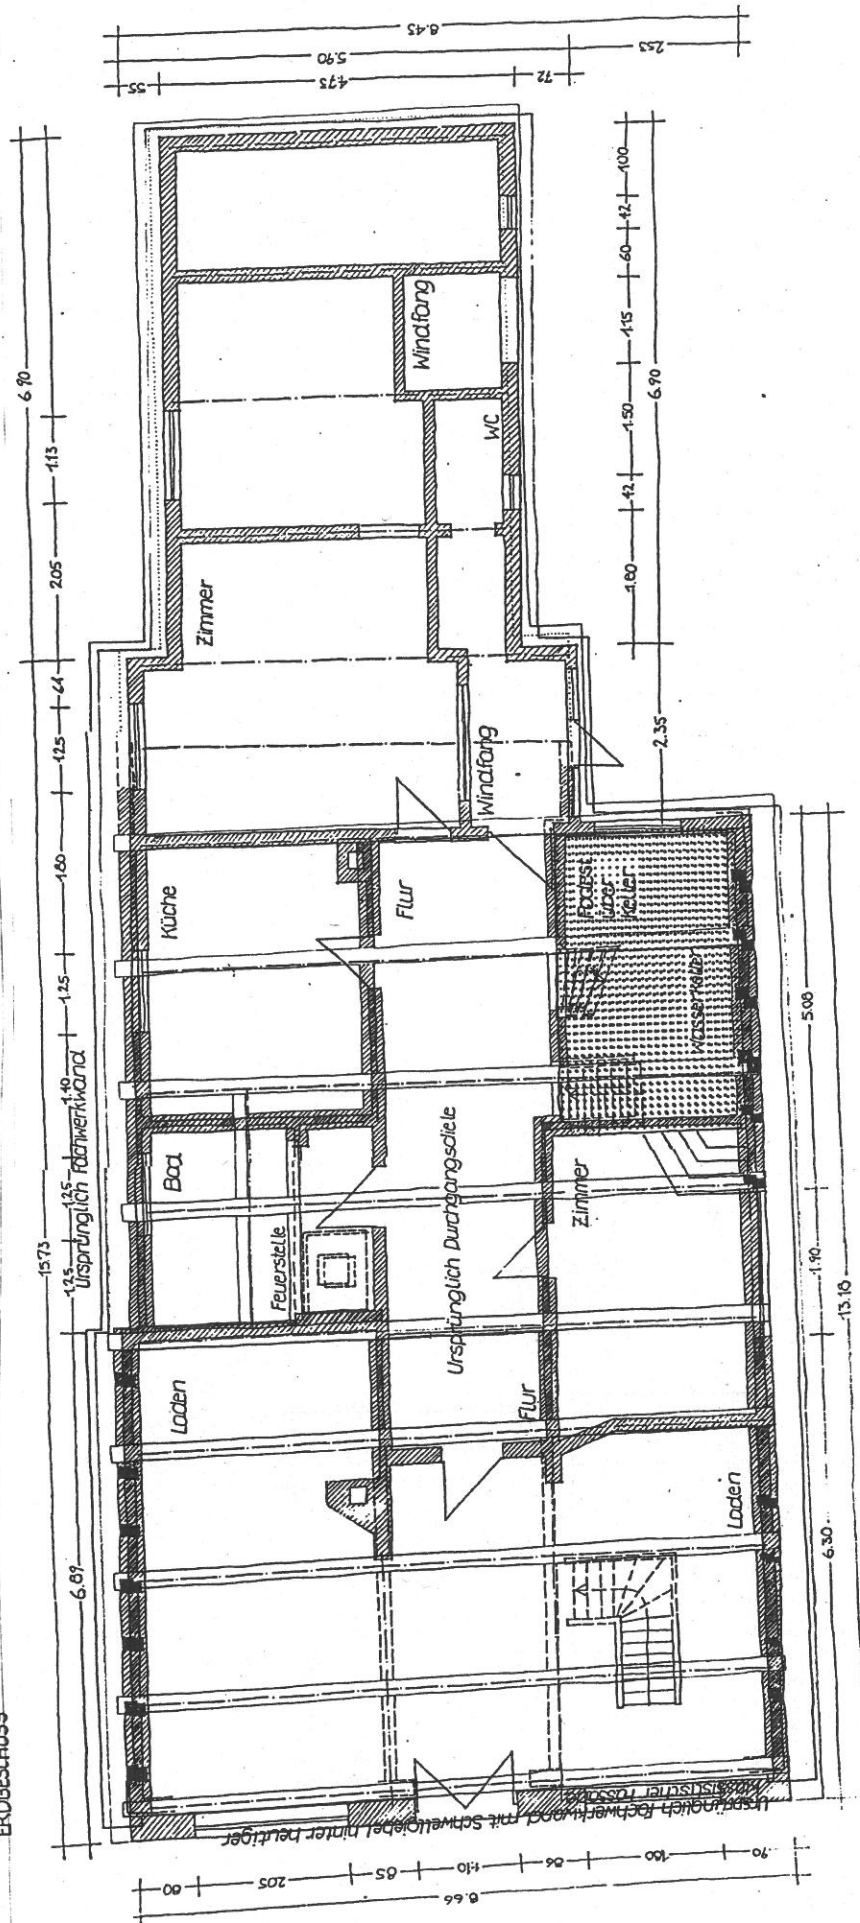

CUXHAVEN  
NEUSTRASSE 16

KONZEPT GRUNDRISS OBERGESCHOSS  
M 1:100

