



Vermessungs- und Katasterverwaltung Niedersachsen


Gemeinde: Cuxhaven, Stadt
Gemarkung: Cuxhaven
Flur: 7 Flurstück: 384/1

Liegenschaftskarte 1:1000

Standardpräsentation

Erstellt am 19.08.2019

N = 5967953

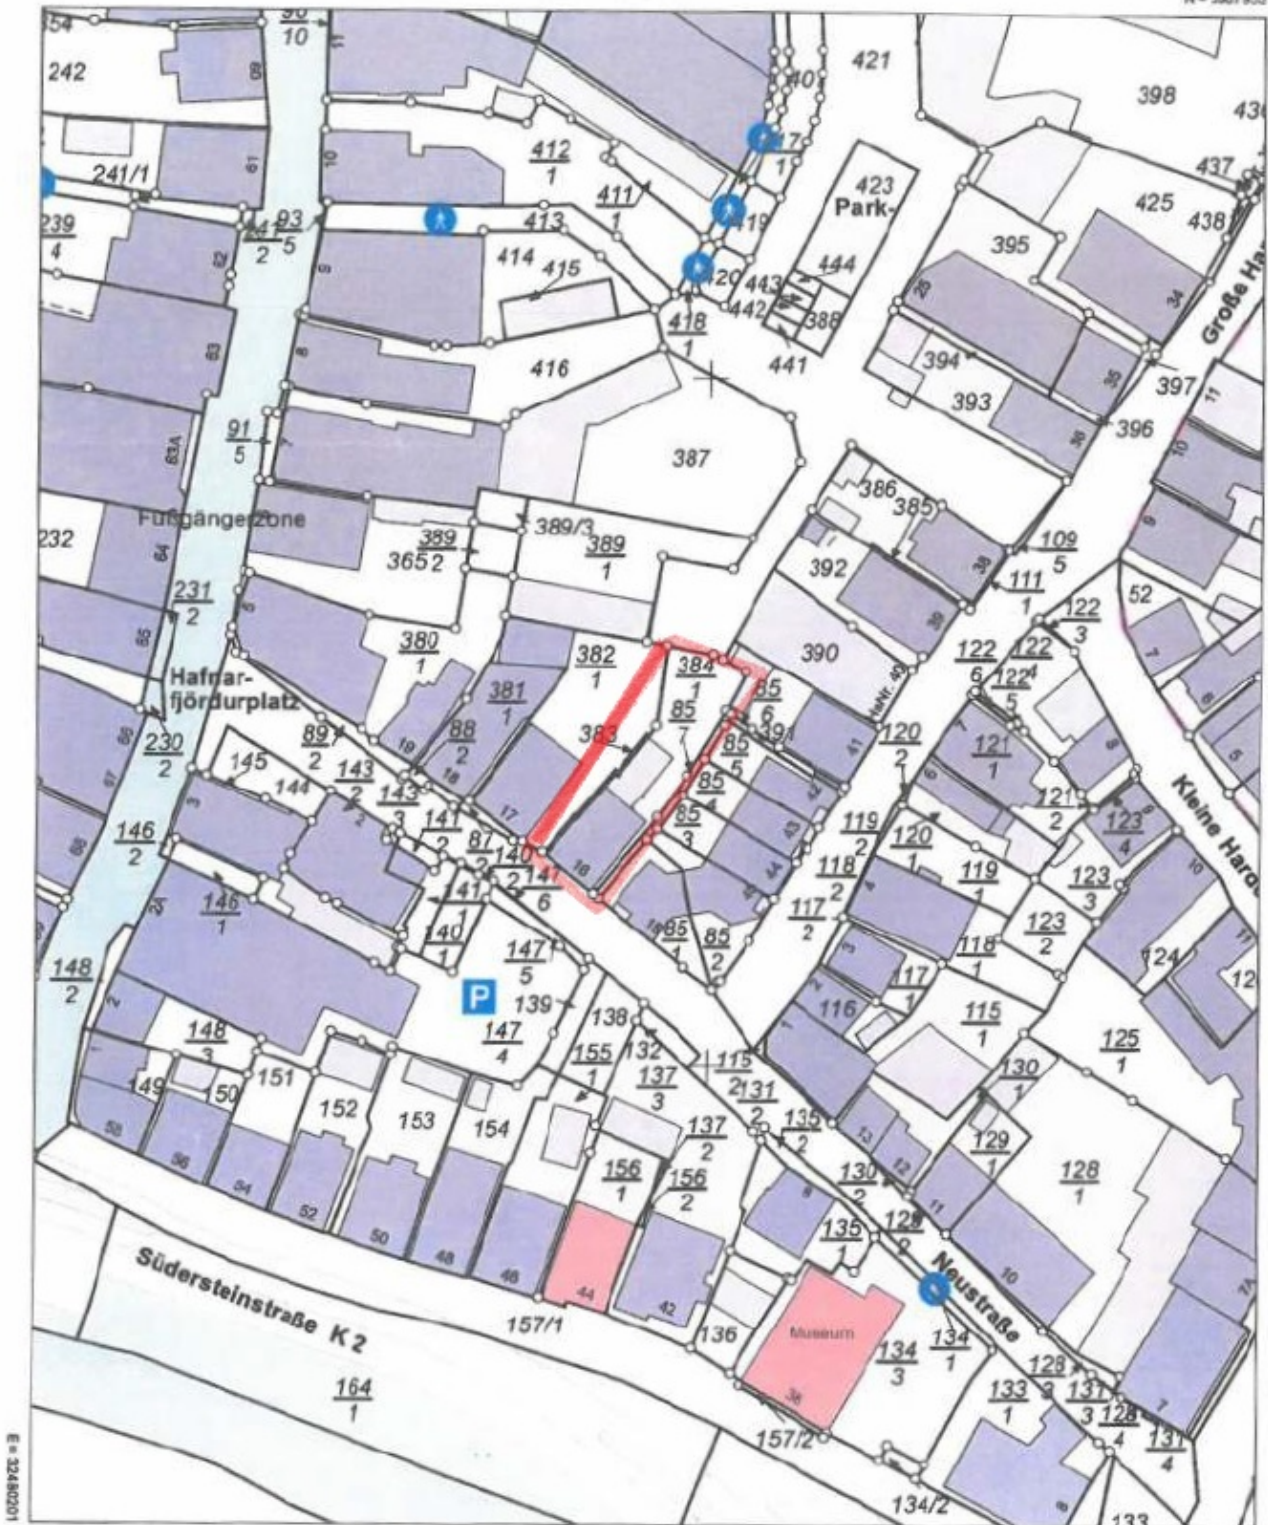

E = 3248201

N = 5967733

Maßstab 1:1000 Meter

Verantwortlich für den Inhalt:

Landesamt für Geoinformation und Landesvermessung Niedersachsen
- Katasteramt Otterndorf - Stand: 17.08.2019
Am Großen Specken 7
21762 Otterndorf

Bereitgestellt durch:

Landesamt für Geoinformation und Landesvermessung Niedersachsen
- Katasteramt Otterndorf -
Am Großen Specken 7
21762 Otterndorf

Zeichen: 032-A-884/2019

Bei einer Verwertung für nichtlegene oder wirtschaftliche Zwecke oder einer öffentlichen Wiedergabe sind die Allgemeinen Geschäfts- und Nutzungsbedingungen (AGNB) zu beachten; ggf. sind erforderliche Nutzungsrechte über einen zusätzlich mit der für den Inhalt verantwortlichen Behörde abzuschließenden Nutzungsvertrag zu erwerben.